
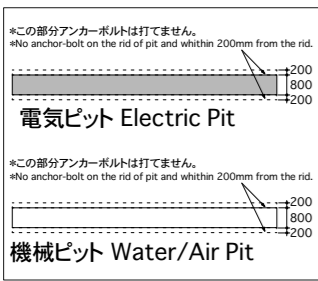
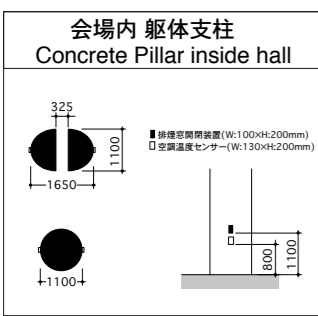
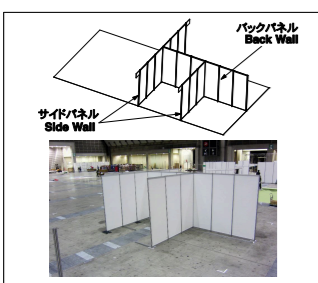




小間番号の見方(5ケタの数字)
BOOTH NUMBER

21305


↑ ↑ ↑
ホール 縦の列 横の列
HALL VERTICAL POSITION HORIZONTAL POSITION

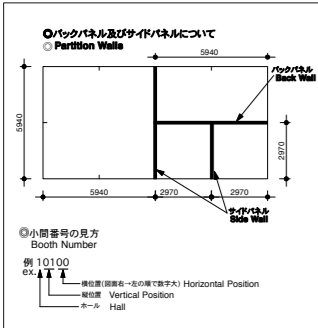

この図面はブース装飾及び電気・水・エア配管等の設計用です。
一般の来場者に公開する図面ではありません。
共同出展者名は記載していません。

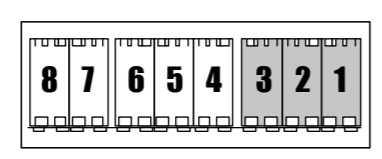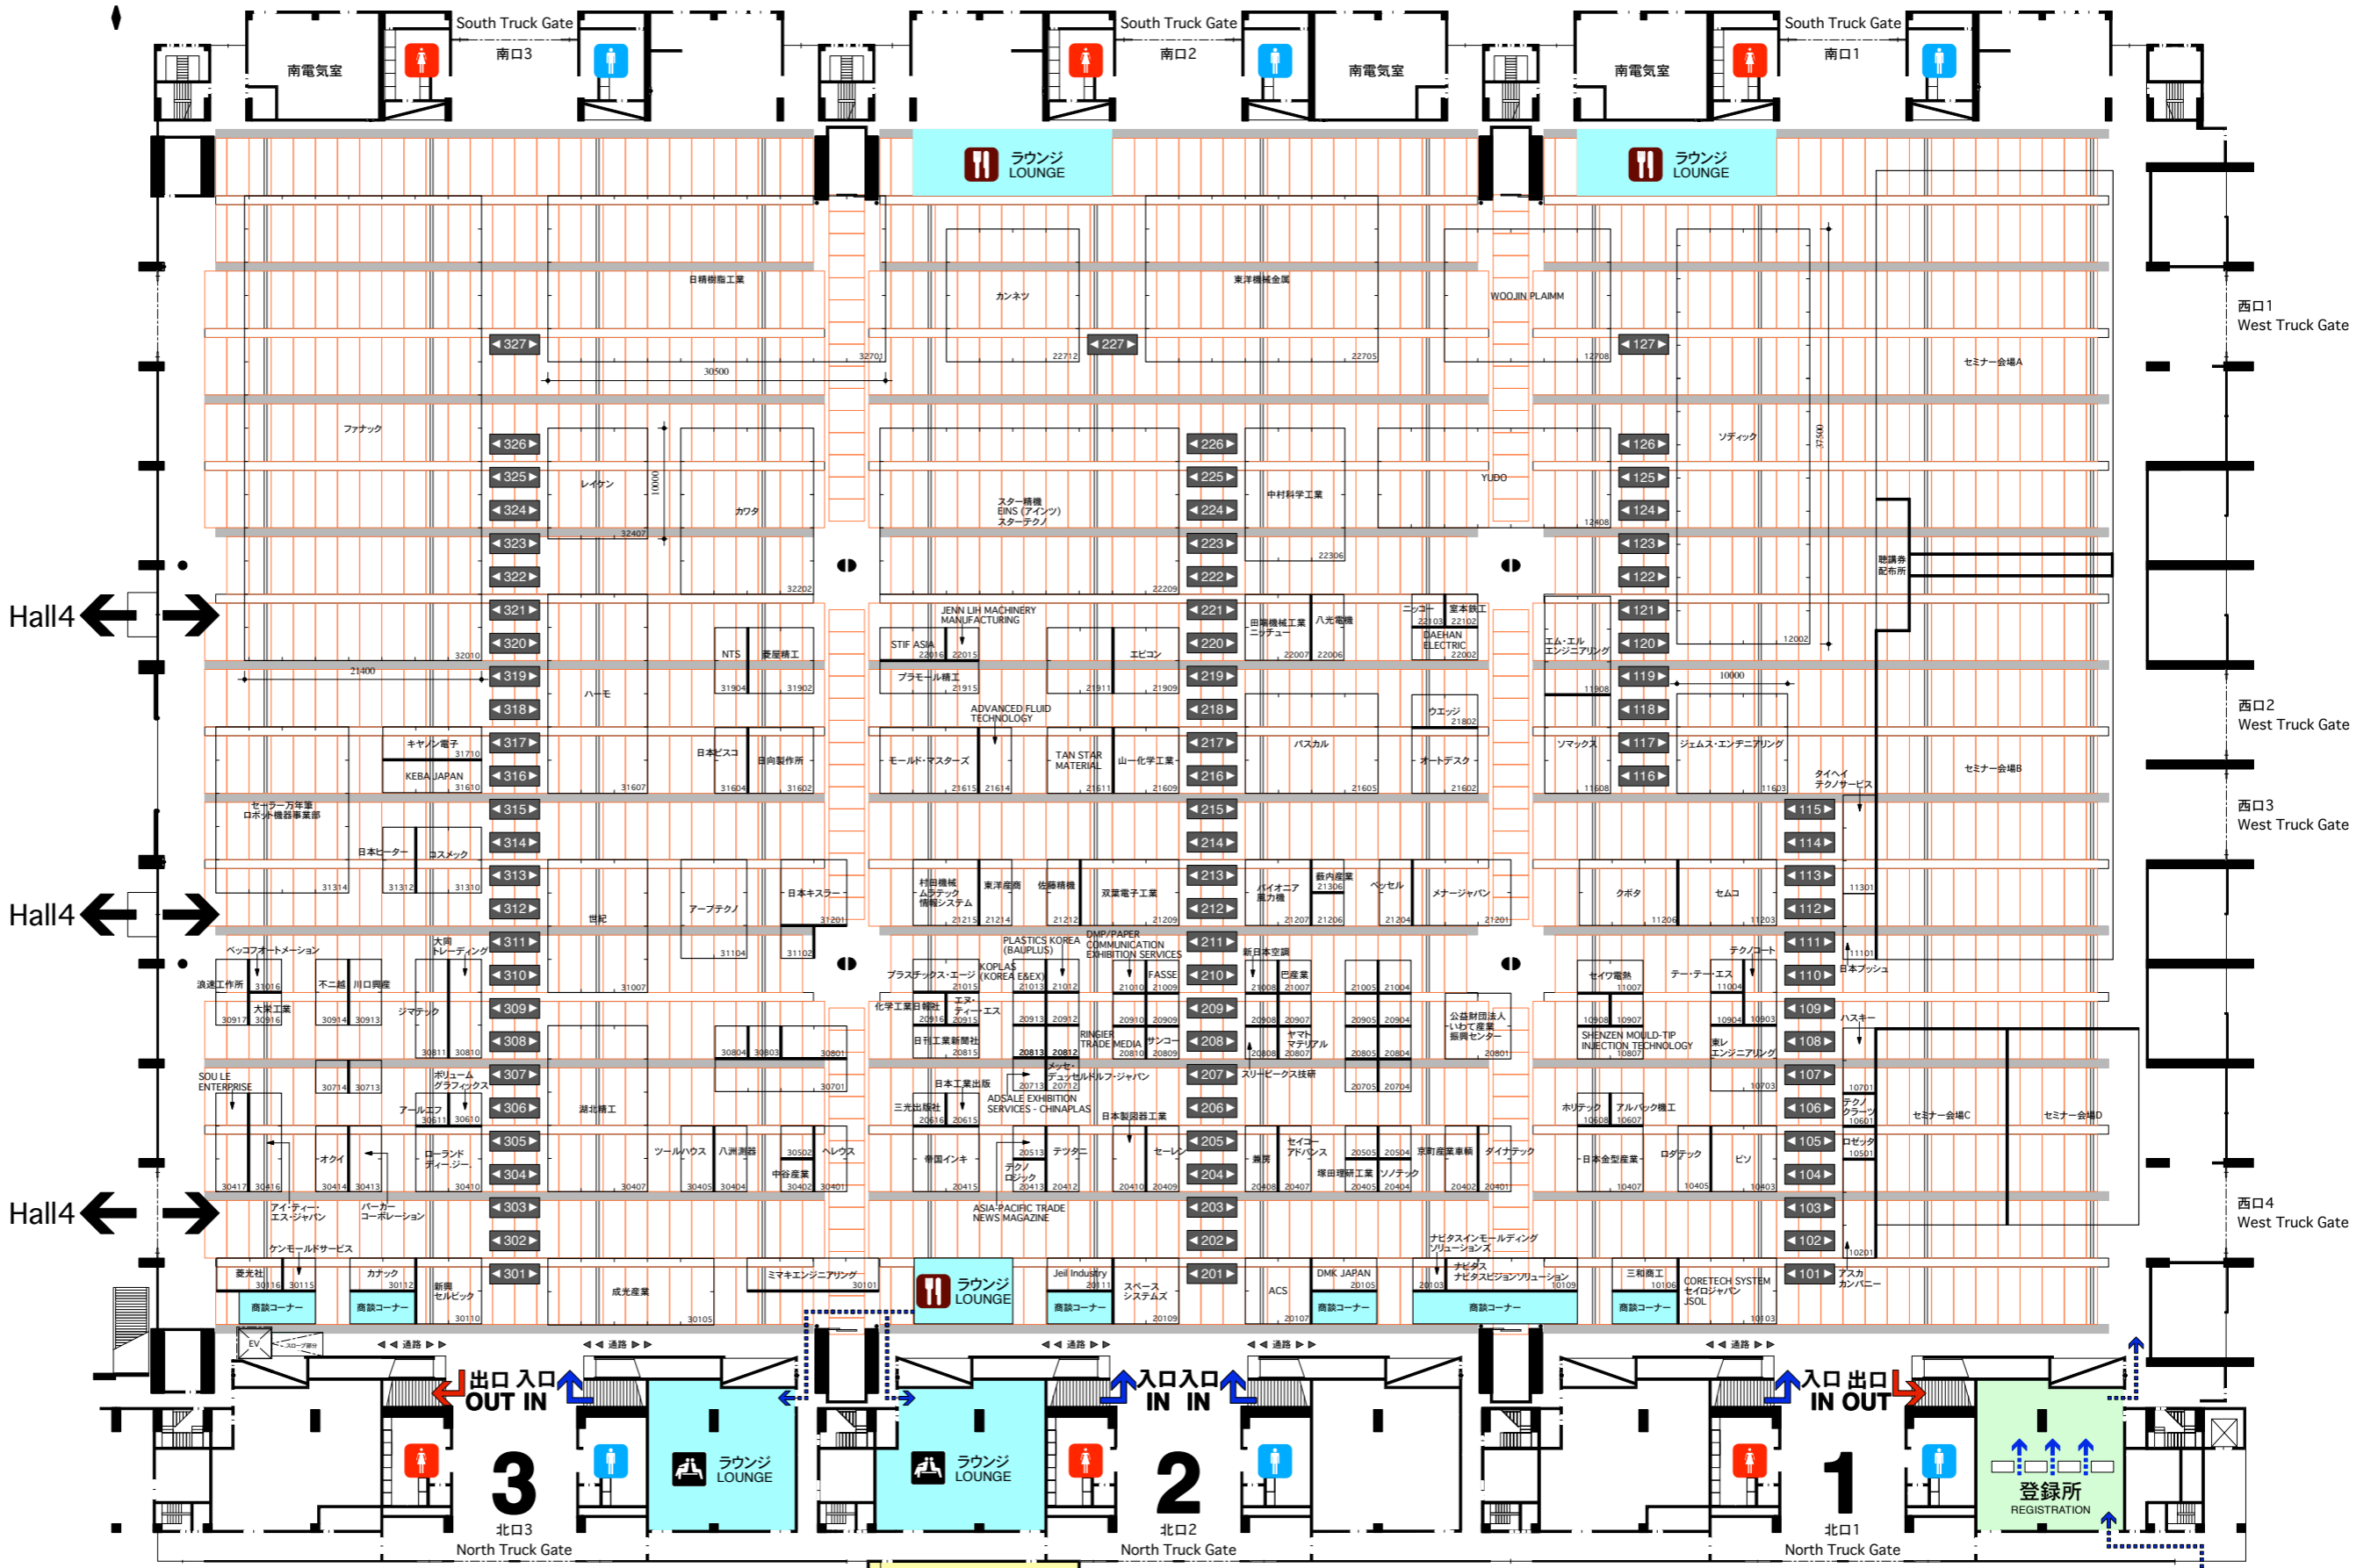





1・2・3ホール会場事務局
1・2・3 HALL OFFICE

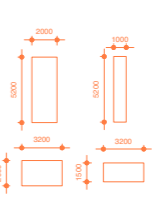




小間番号の見方(5ケタの数字)
BOOTH NUMBER





21305

ホール HALL
縦の列 VERTICAL POSITION
横の列 HORIZONTAL POSITION

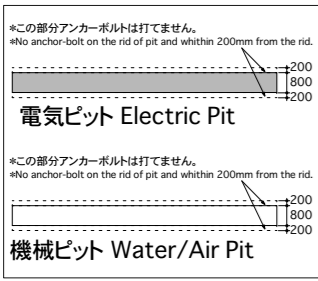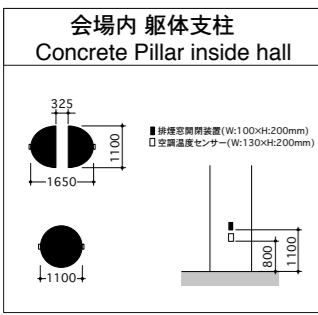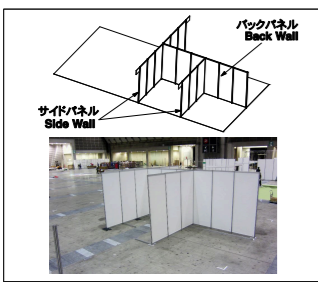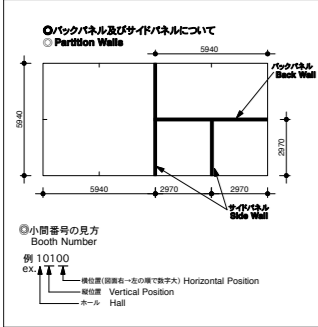

この図面はブース装飾及び電気・水・エア配管等の設計用です。
一般の来場者に公開する図面ではありません。
共同出展者名は記載していません。

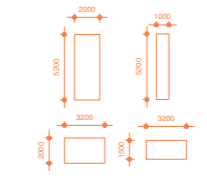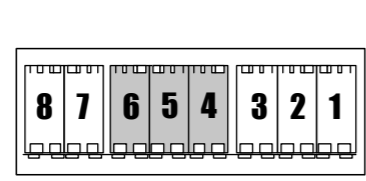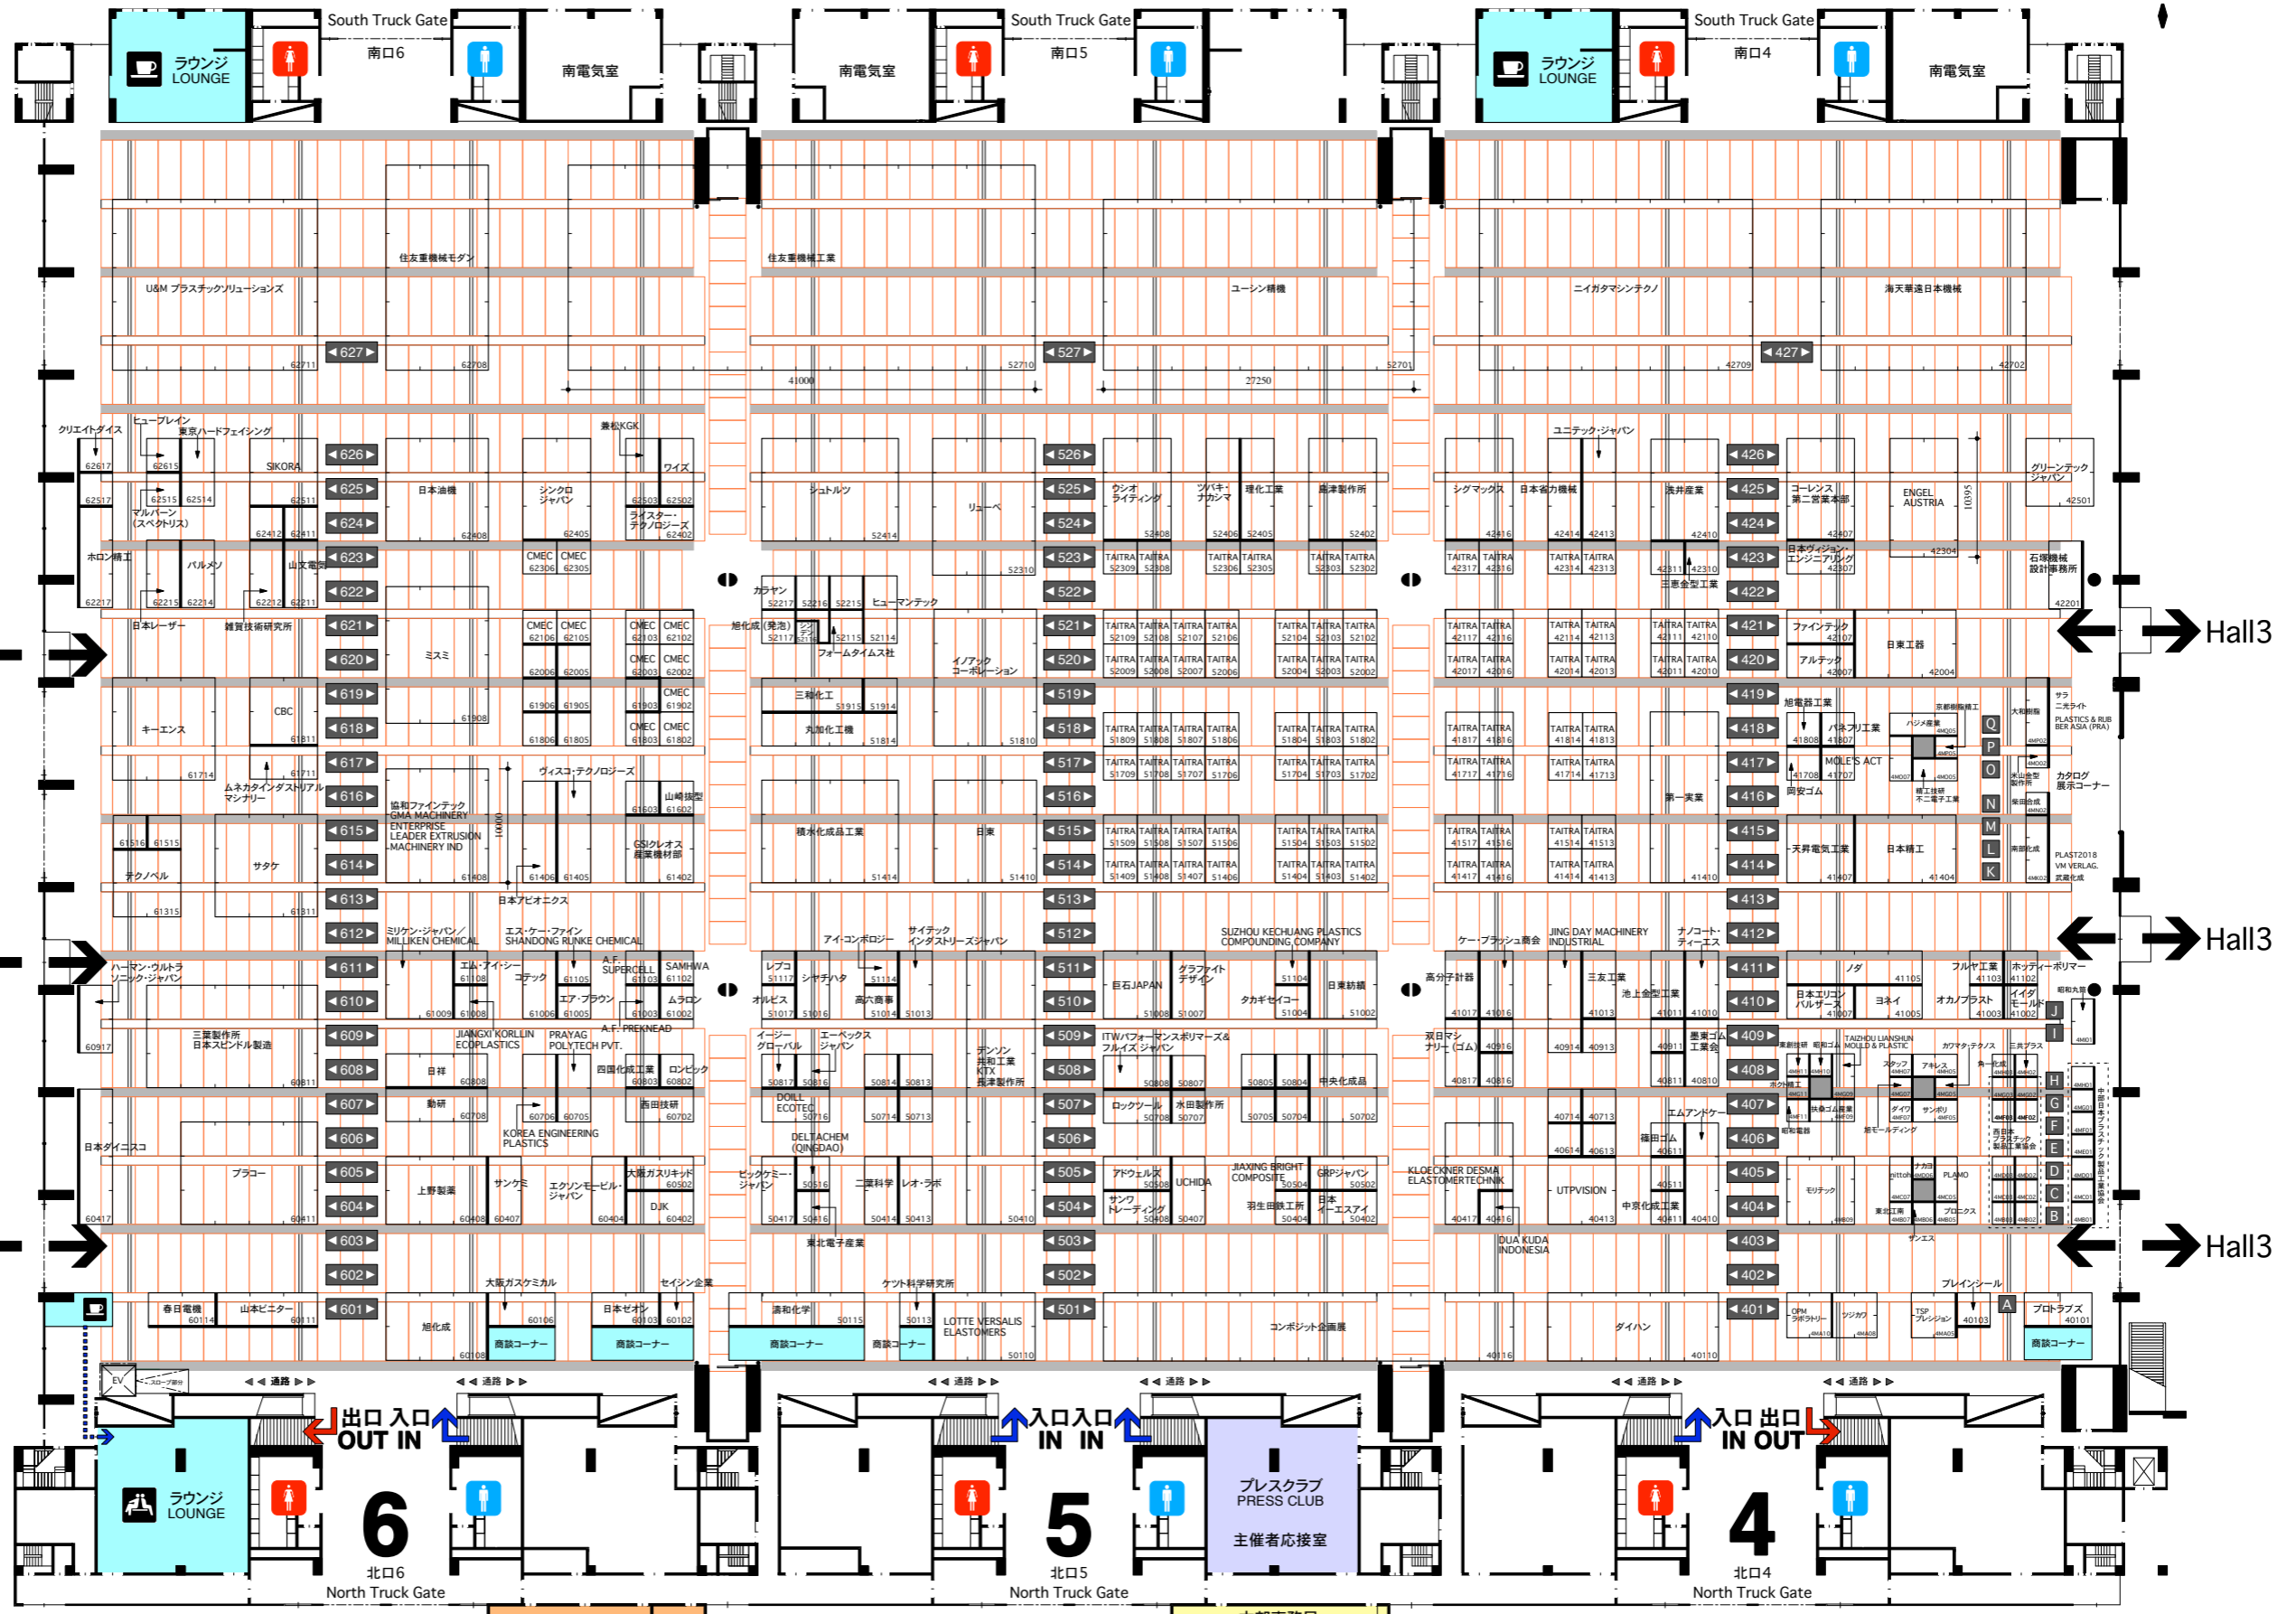

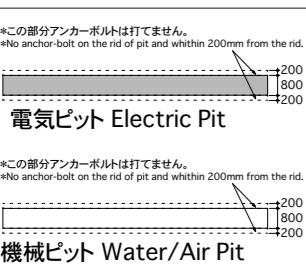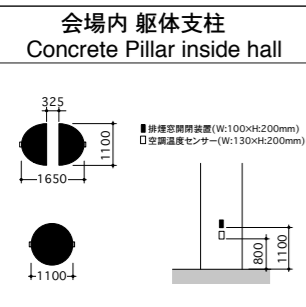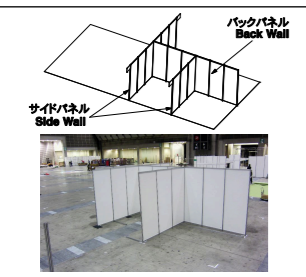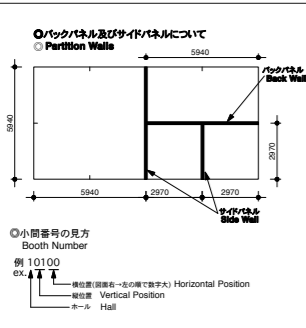

この図面はブース装飾及び電気・水・エア配管等の設計用です。一般の来場者に公開する図面ではありません。共同出展者名は記載していません。

